

Département de la Seine-Maritime

COMMUNE DE TERRES DE CAUX

Secteur de Fauville en Caux

Route d'Héricourt


Propriété de LOGEAL IMMOBILIERE

Lot n°1

Cadastrée Section A n°343

Superficie mesurée 921 m²

PLAN D'ENSEMBLE

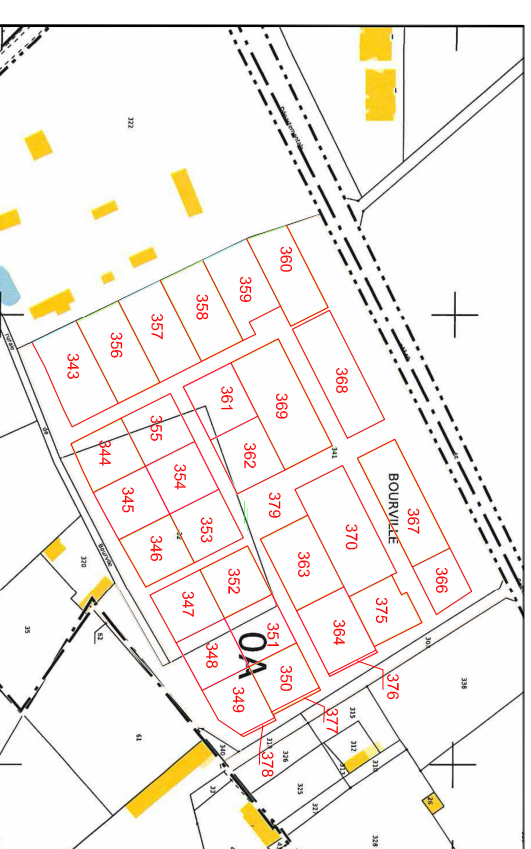


PLAN DE VENTE

Dressé le 16 Septembre 2021

Borné le 24 Août 2023



Mis à jour le 13 Juin 2024

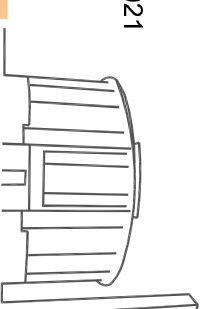

Dossier: Y18472



21 Rue Carnot
76190 Yvetot
Tél : 02.32.70.47.10
yvetot@euclid.fr

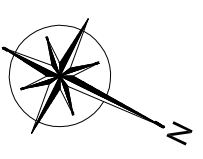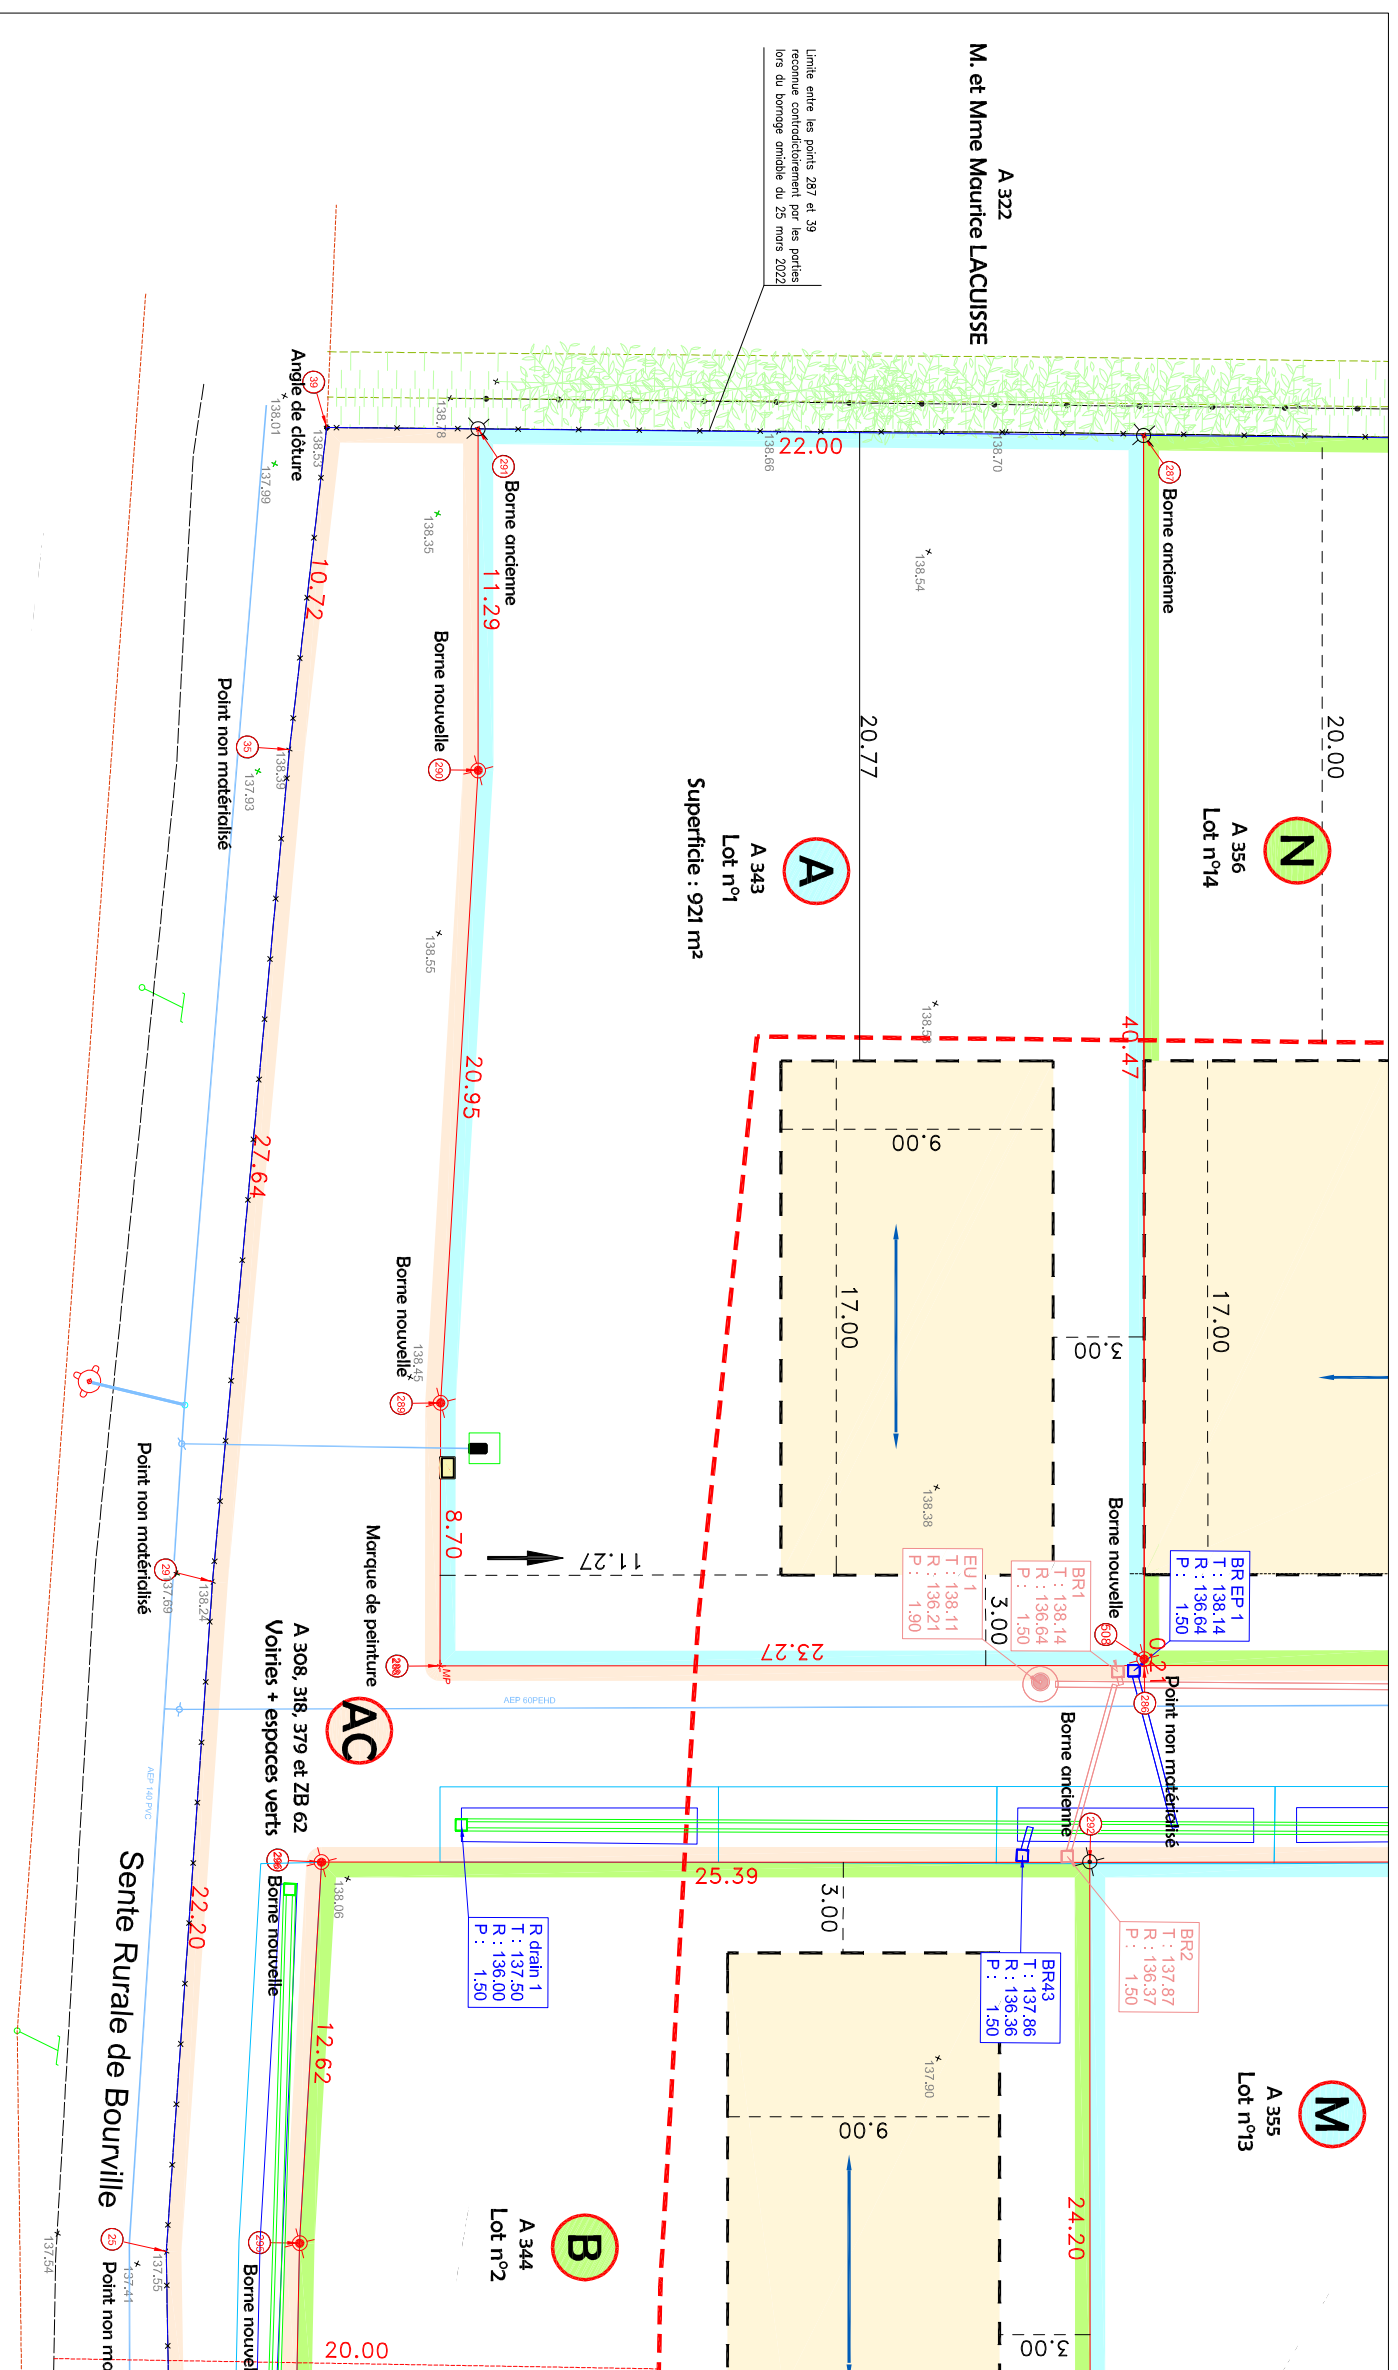

LEGENDE LOTISSEMENT

- | | | |
|----------------------------|--|-------------------------------|
| Assainissement EU | | Regard Ø1000 |
| | | Regard branchement |
| | | Canalisation |
| Assainissement EP | | Regard |
| | | Grille (0.50 de décaantation) |
| | | Canalisation |
| | | Tranchée drainante |
| Règlement graphique | | Zone constructible |
| | | Sens de faitage obligatoire |
| | | Limite de constructibilité |
| Réseaux Divers | | Réseau d'eau potable |
| | | Branchement |
| | | Poteau Inondie |

LEGENDE TOPO

- | | | |
|------------------------------|--|-------------------------------------|
| Voiture + espace vert | | Voiture Enrobé |
| | | Voiture béton |
| | | Pavage engazonné |
| | | Noue |
| | | Espace vert |
| | | Arbre |
| Poteau téléphonique | | Potelet |
| | | Borne andenne |
| | | Borne nouvelle |
| | | Compteur d'eau |
| | | Coffret / transformateur électrique |
| | | Plaque France Télécom |
| | | Avaloir |
| | | Bouche à clé (eau) |
| | | Borne d'incendie |
| | | Panneau routier |
| | | Arbre feuillu |
| Bord de chaussée | | Bord de chaussée |
| | | Clôture lisse |
| | | Clôture barbelée |
| | | Limite de propriété |
| | | Application cadastre |
| | | Limite nouvelle |
| Bos de talus | | Piquet |
| | | Altitude du Terrain Naturel |

