

Département de la Seine-Maritime

COMMUNE DE TERRES DE CAUX

Secteur de Fauville en Caux


Route d'Héricourt

Propriété de LOGEAL IMMOBILIERE

Lot n°12

Cadastrée Section A n°354
Superficie mesurée 600 m²


PLAN D'ENSEMBLE

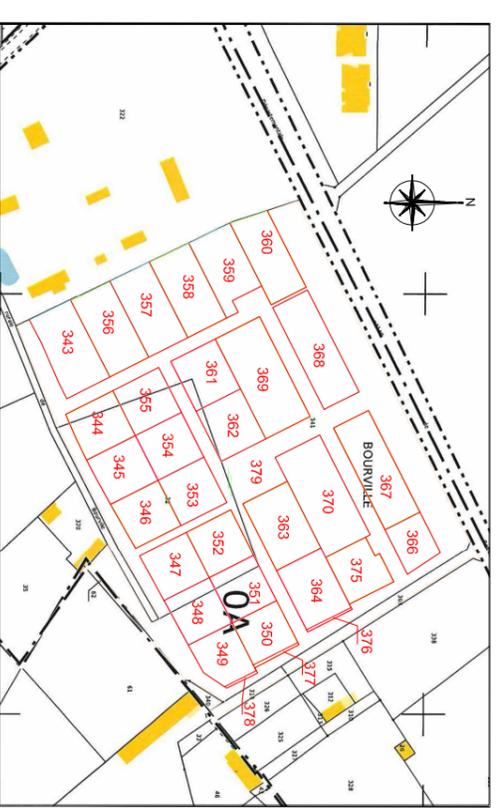

Dressé le 16 Septembre 2021

Borné le 24 Août 2023

Mis à jour le 13 Juin 2024

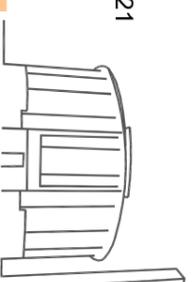


Dossier: Y18472



Euclid

Geomètres-Experts

21 Rue Carnot
76190 Yvetot
Tél : 02.32.70.47.10
yvetot@euclid.fr

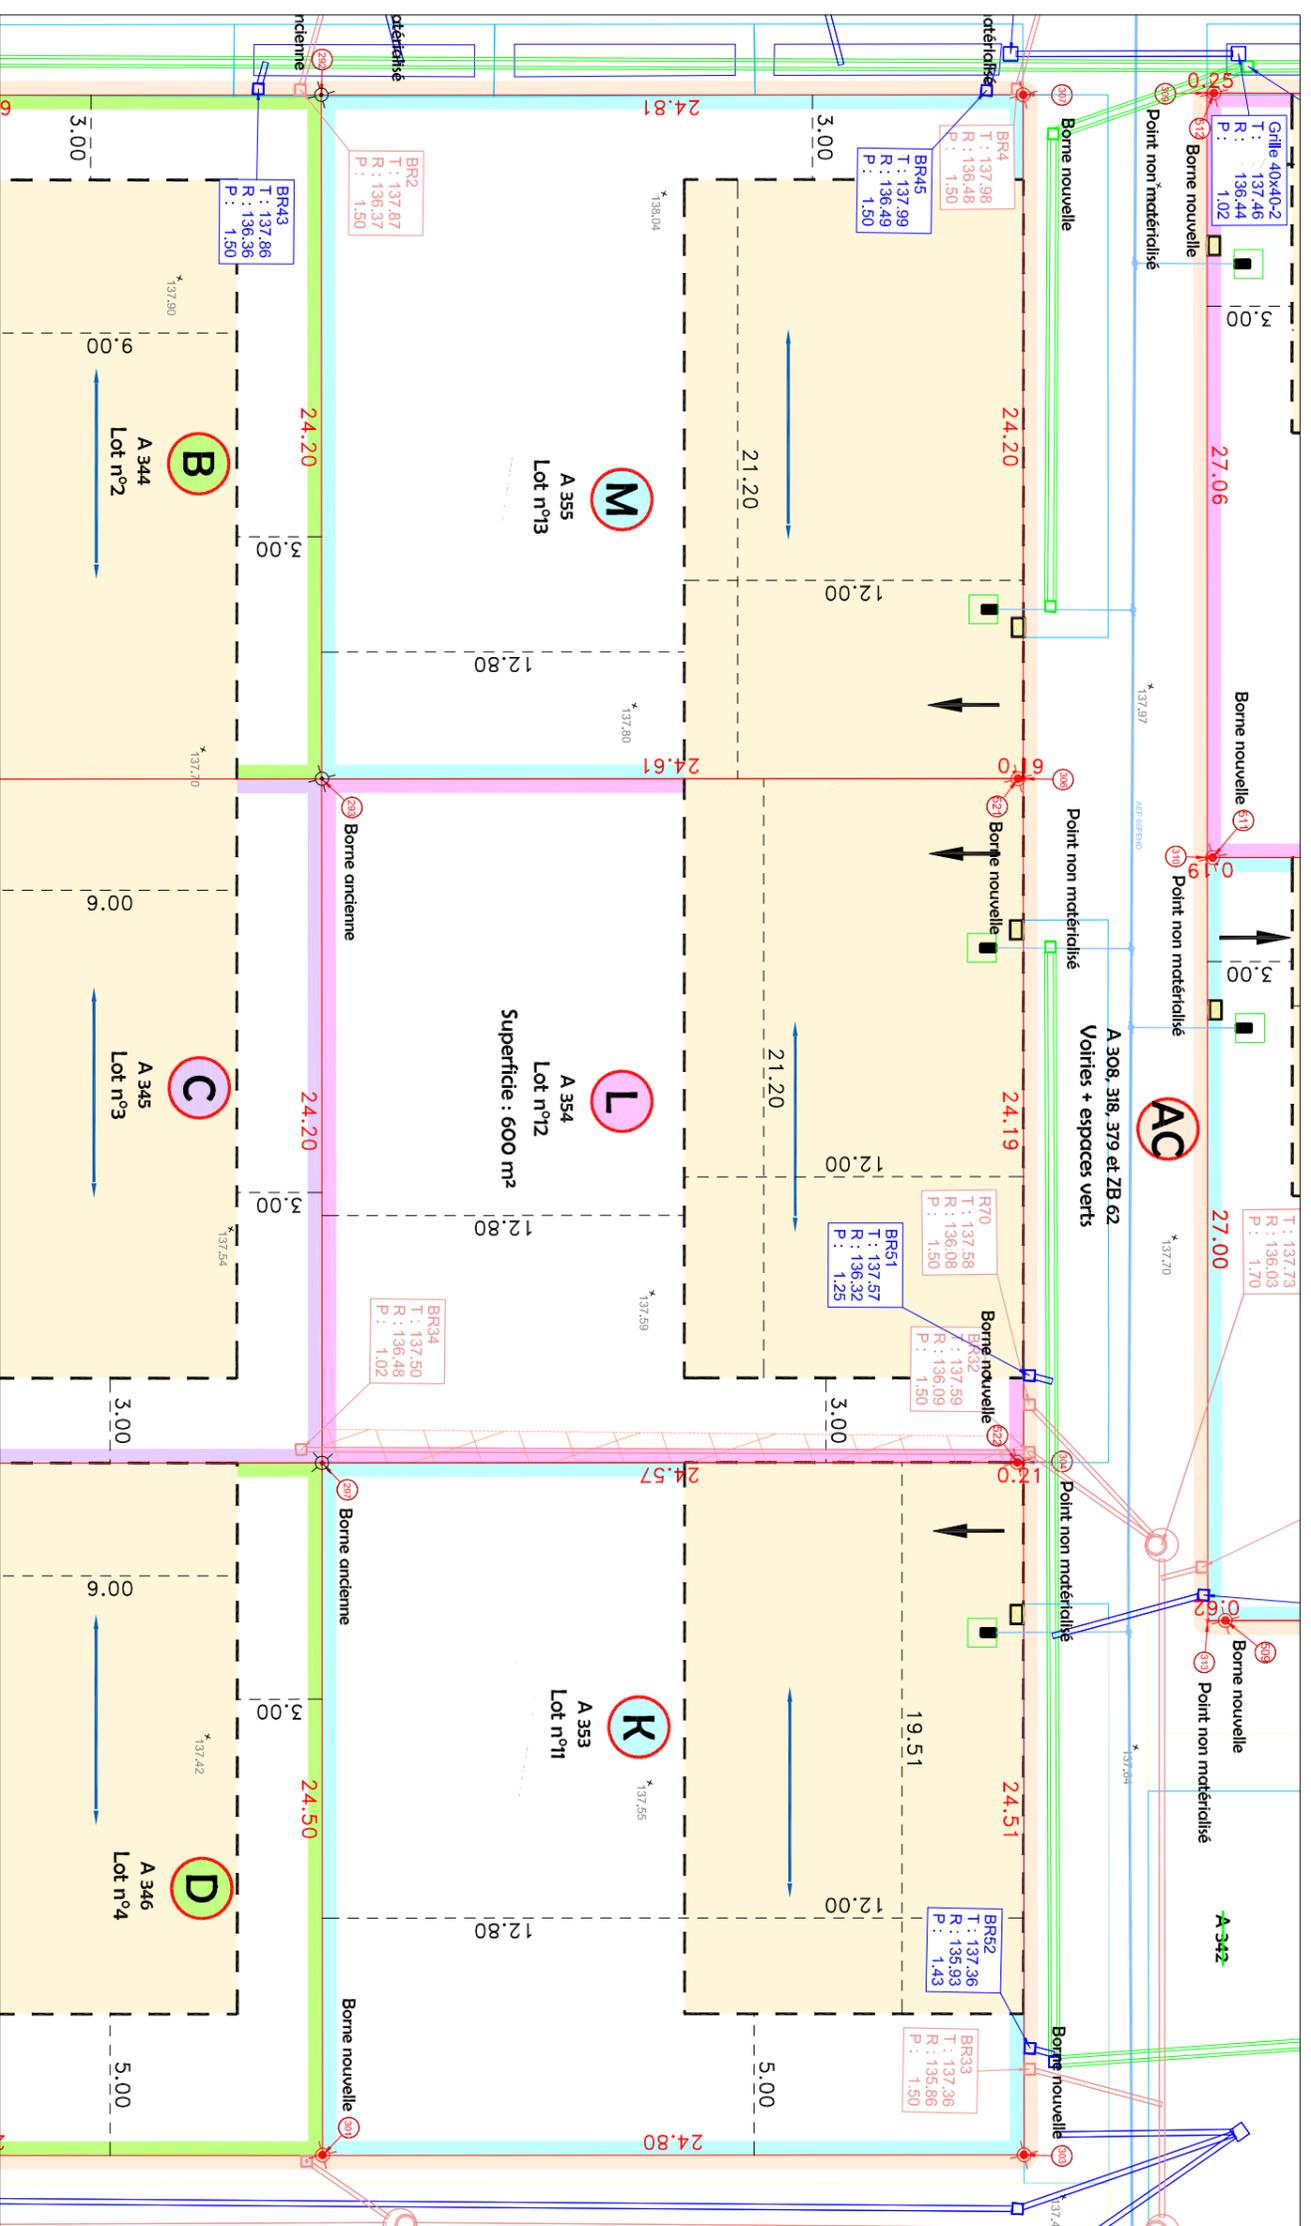

LEGENDE LOTISSEMENT

LEGENDE TOPO

- | | | | |
|--|---|--|--|
| <p>Assainissement EU</p> <ul style="list-style-type: none"> Regard Ø1000 Regard branchement Canalisation | <p>Assainissement EP</p> <ul style="list-style-type: none"> Regard Grille (0.50 de décanation) Canalisation Tranchée drainante | <p>Réseaux Divers</p> <ul style="list-style-type: none"> Réseau d'eau potable Branchement Poteau Inondie | <p>Voirie + espace vert</p> <ul style="list-style-type: none"> Voirie Enrobé Voirie béton Pavage engazonné Noue Espace vert Arbre |
