

Département de la Seine-Maritime

COMMUNE DE CANY-BARVILLE

Route de Bosville


Propriété de LOCAL IMMOBILIERE

Lot n°18

Cadastrée Section AH n° 310

Superficie mesurée 675 m²


PLAN D'ENSEMBLE

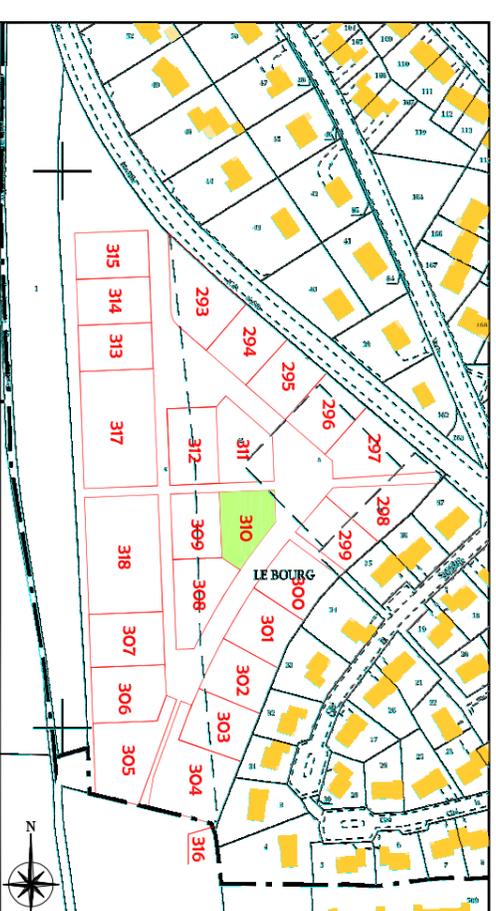

Dressé le 08 Avril 2019

Borné du 20 au 22 Avril 2021
et du 07 au 08 Février 2022


Mis à jour le 08 Février 2022

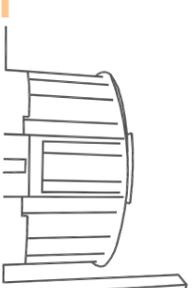

Dossier: FE19063



21 Rue Carnot
76190 Yvetot
Tél : 02.32.70.47.10
yvetot@euclid.fr

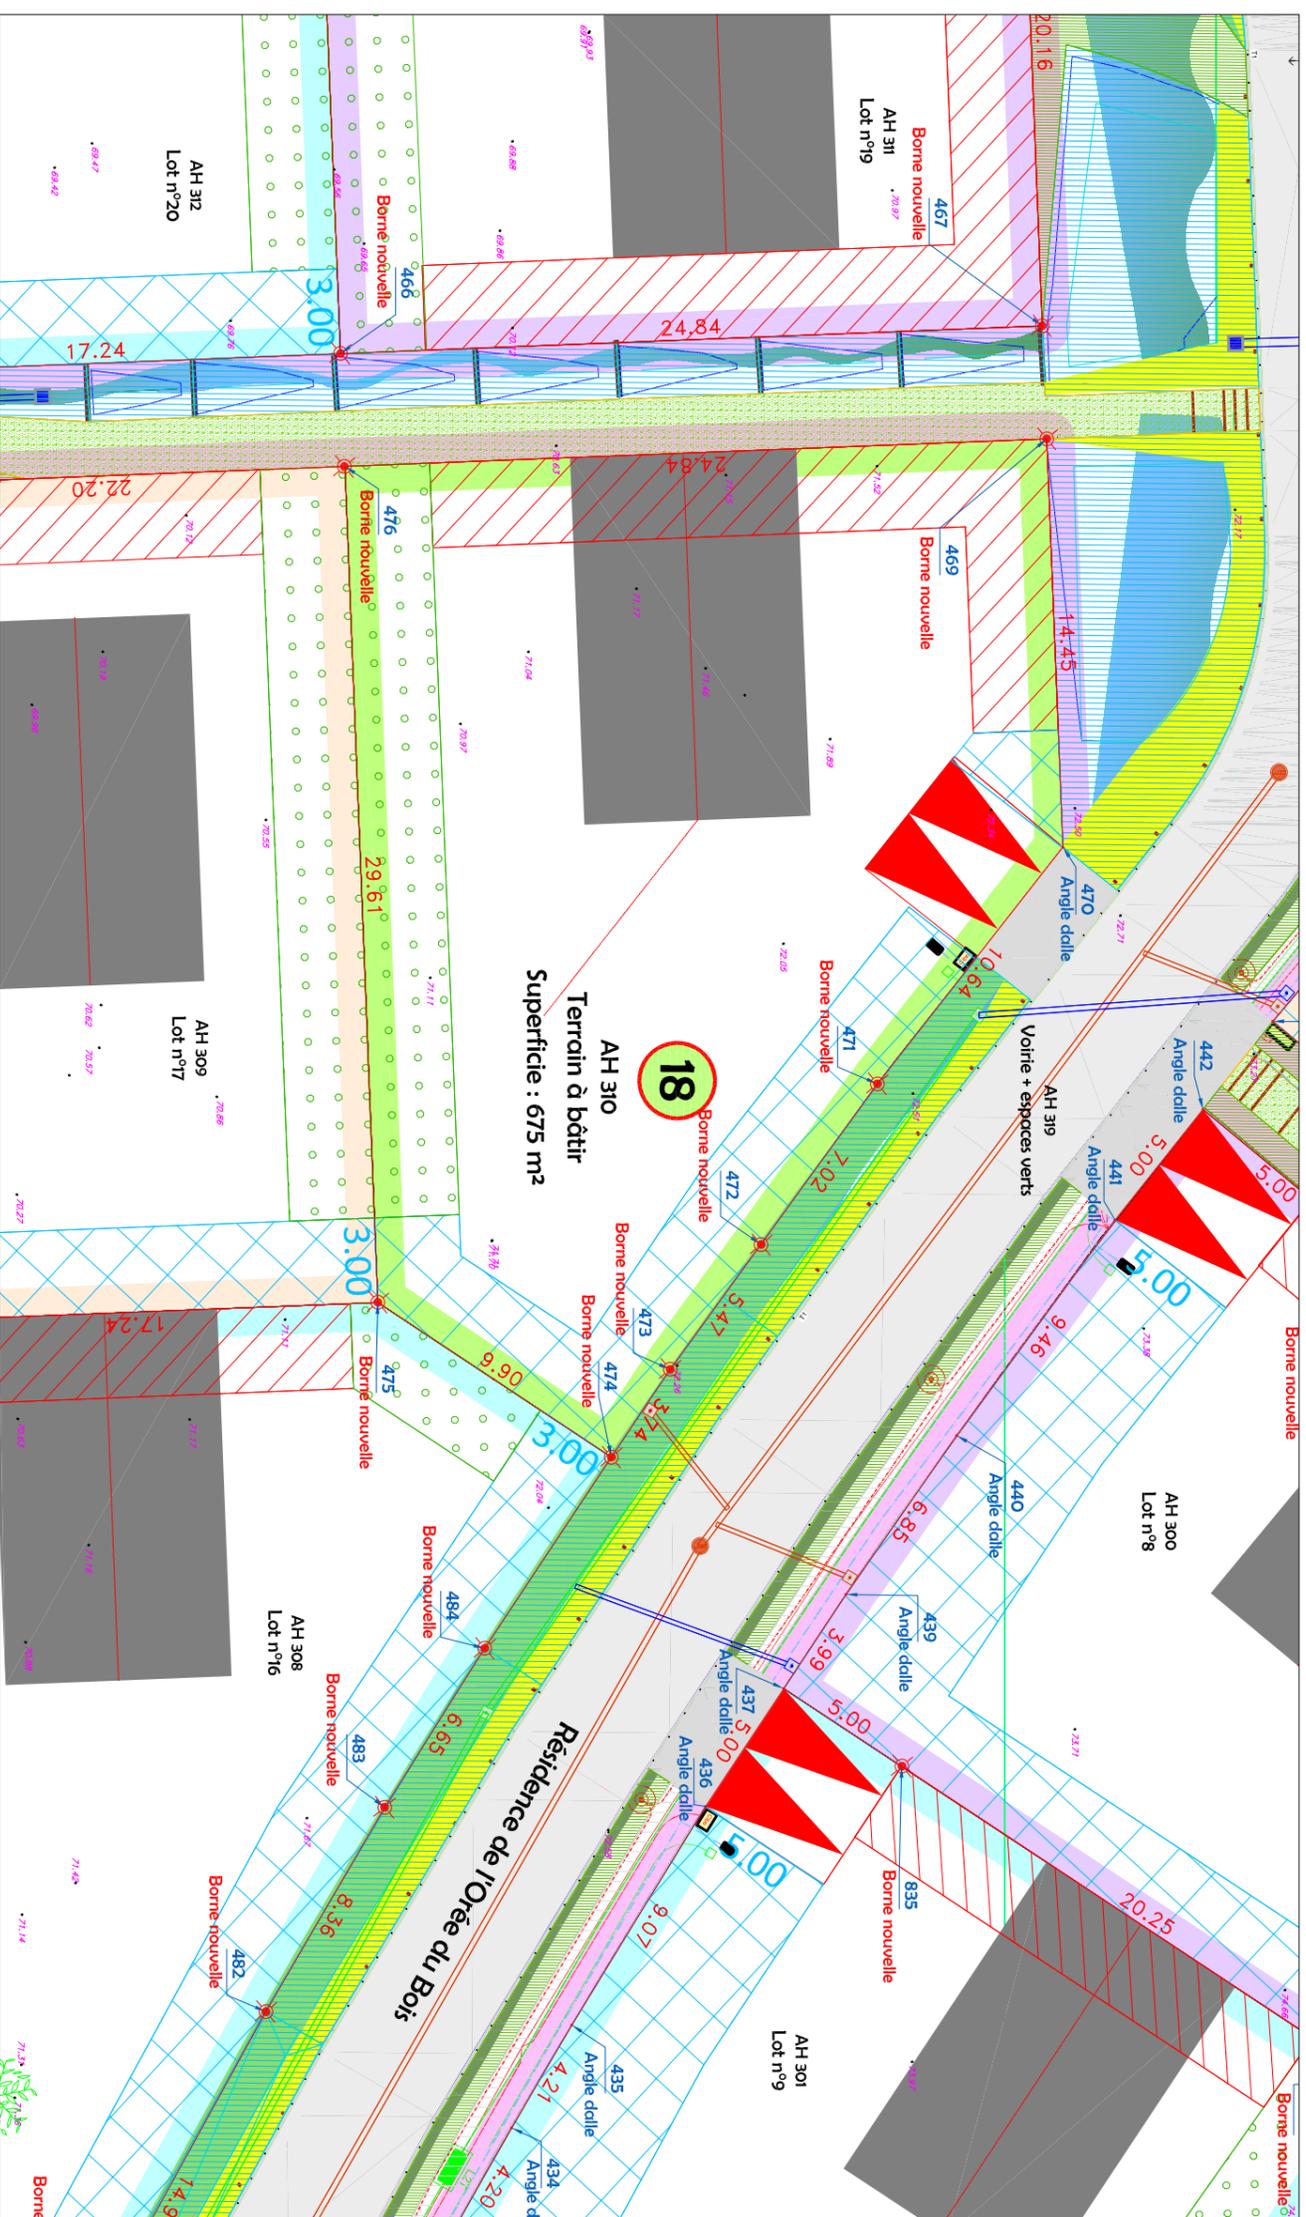

LEGENDE LOTISSEMENT

<p>Assainissement EP</p> <ul style="list-style-type: none"> ● Regard Ø1000 ■ Regard ■ Grille — Canalisation — Tranchée drainante 80x80 ○ PHE 	<p>Voirte</p> <ul style="list-style-type: none"> ■ Voirie Enrobé ■ Voirie béton ■ Trottoir béton ■ Cheminement terre pierre ■ Noue ■ Espace vert 	<p>Assainissement EU</p> <ul style="list-style-type: none"> ● Regard Ø1000 ■ Regard branchement — Canalisation
<p>Réseaux Divers</p> <ul style="list-style-type: none"> — Réseau deau potable — Branchement — Réseau Télécom et fibre optique ■ Chambre Télécom et fibre optique ■ Regard 30x30 ■ Réseu Eclairage Public 	<p>Règlement graphique</p> <ul style="list-style-type: none"> ■ Zone Inconstructible ■ Zone Inconstructible sauf pour les adris de jardins de moins de 10m² ■ Implantation des constructions en limite ou en recul de 3,00m minimum conformément aux règlements de la zone du PLU en cours de validité à la date de la demande de permis ■ Positionnement obligatoire entrée charretière ■ Hypothèse d'implantation des constructions ■ Sens principal de faîtage 	<p>Assainissement EU</p> <ul style="list-style-type: none"> ● Regard Ø1000 ■ Regard branchement — Canalisation

LEGENDE TOPO

<ul style="list-style-type: none"> — Lampedaire — Borne ancienne — Piquet de bois — Borne nouvelle OGE Journe — Plaque France Télécom — Plaque d'égout EP — Conduite — Descente de gouttière — Avoloir — Pompeu routier — Arbre feuillu — Résineux — Souche d'arbre — Altitude du Terrain Naturel 	<ul style="list-style-type: none"> — Bordure de trottoir — Béteau — Bord de chemin — Caniveau à double pente — Haie — Clôture lisse — Clôture barbelée — Limite de propriété — Application cadastrale — Mur / muret — Haut de toilus
---	---