

Département de la Seine-Maritime

COMMUNE DE CANY-BARVILLE

Route de Bosville


Propriété de LOCEAL IMMOBILIERE

Lot n°20

Cadastrée Section AH n° 312

Superficie mesurée 770 m²


PLAN D'ENSEMBLE

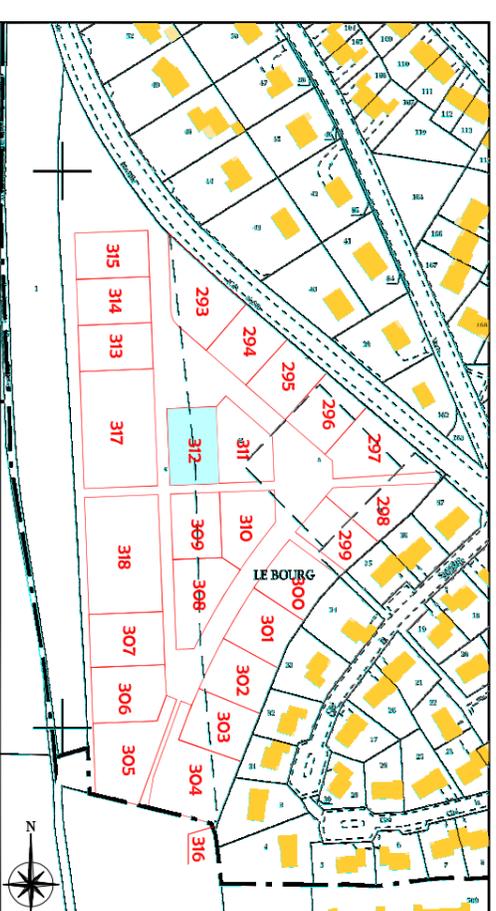

Dressé le 08 Avril 2019

Borné du 20 au 22 Avril 2021
et du 07 au 08 Février 2022


Mis à jour le 08 Février 2022

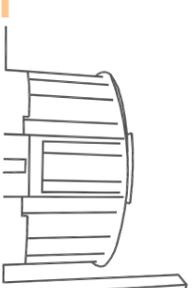

Dossier: FE19063



21 Rue Carnot
76190 Yvetot
Tél : 02.32.70.47.10
yvetot@euclid.fr

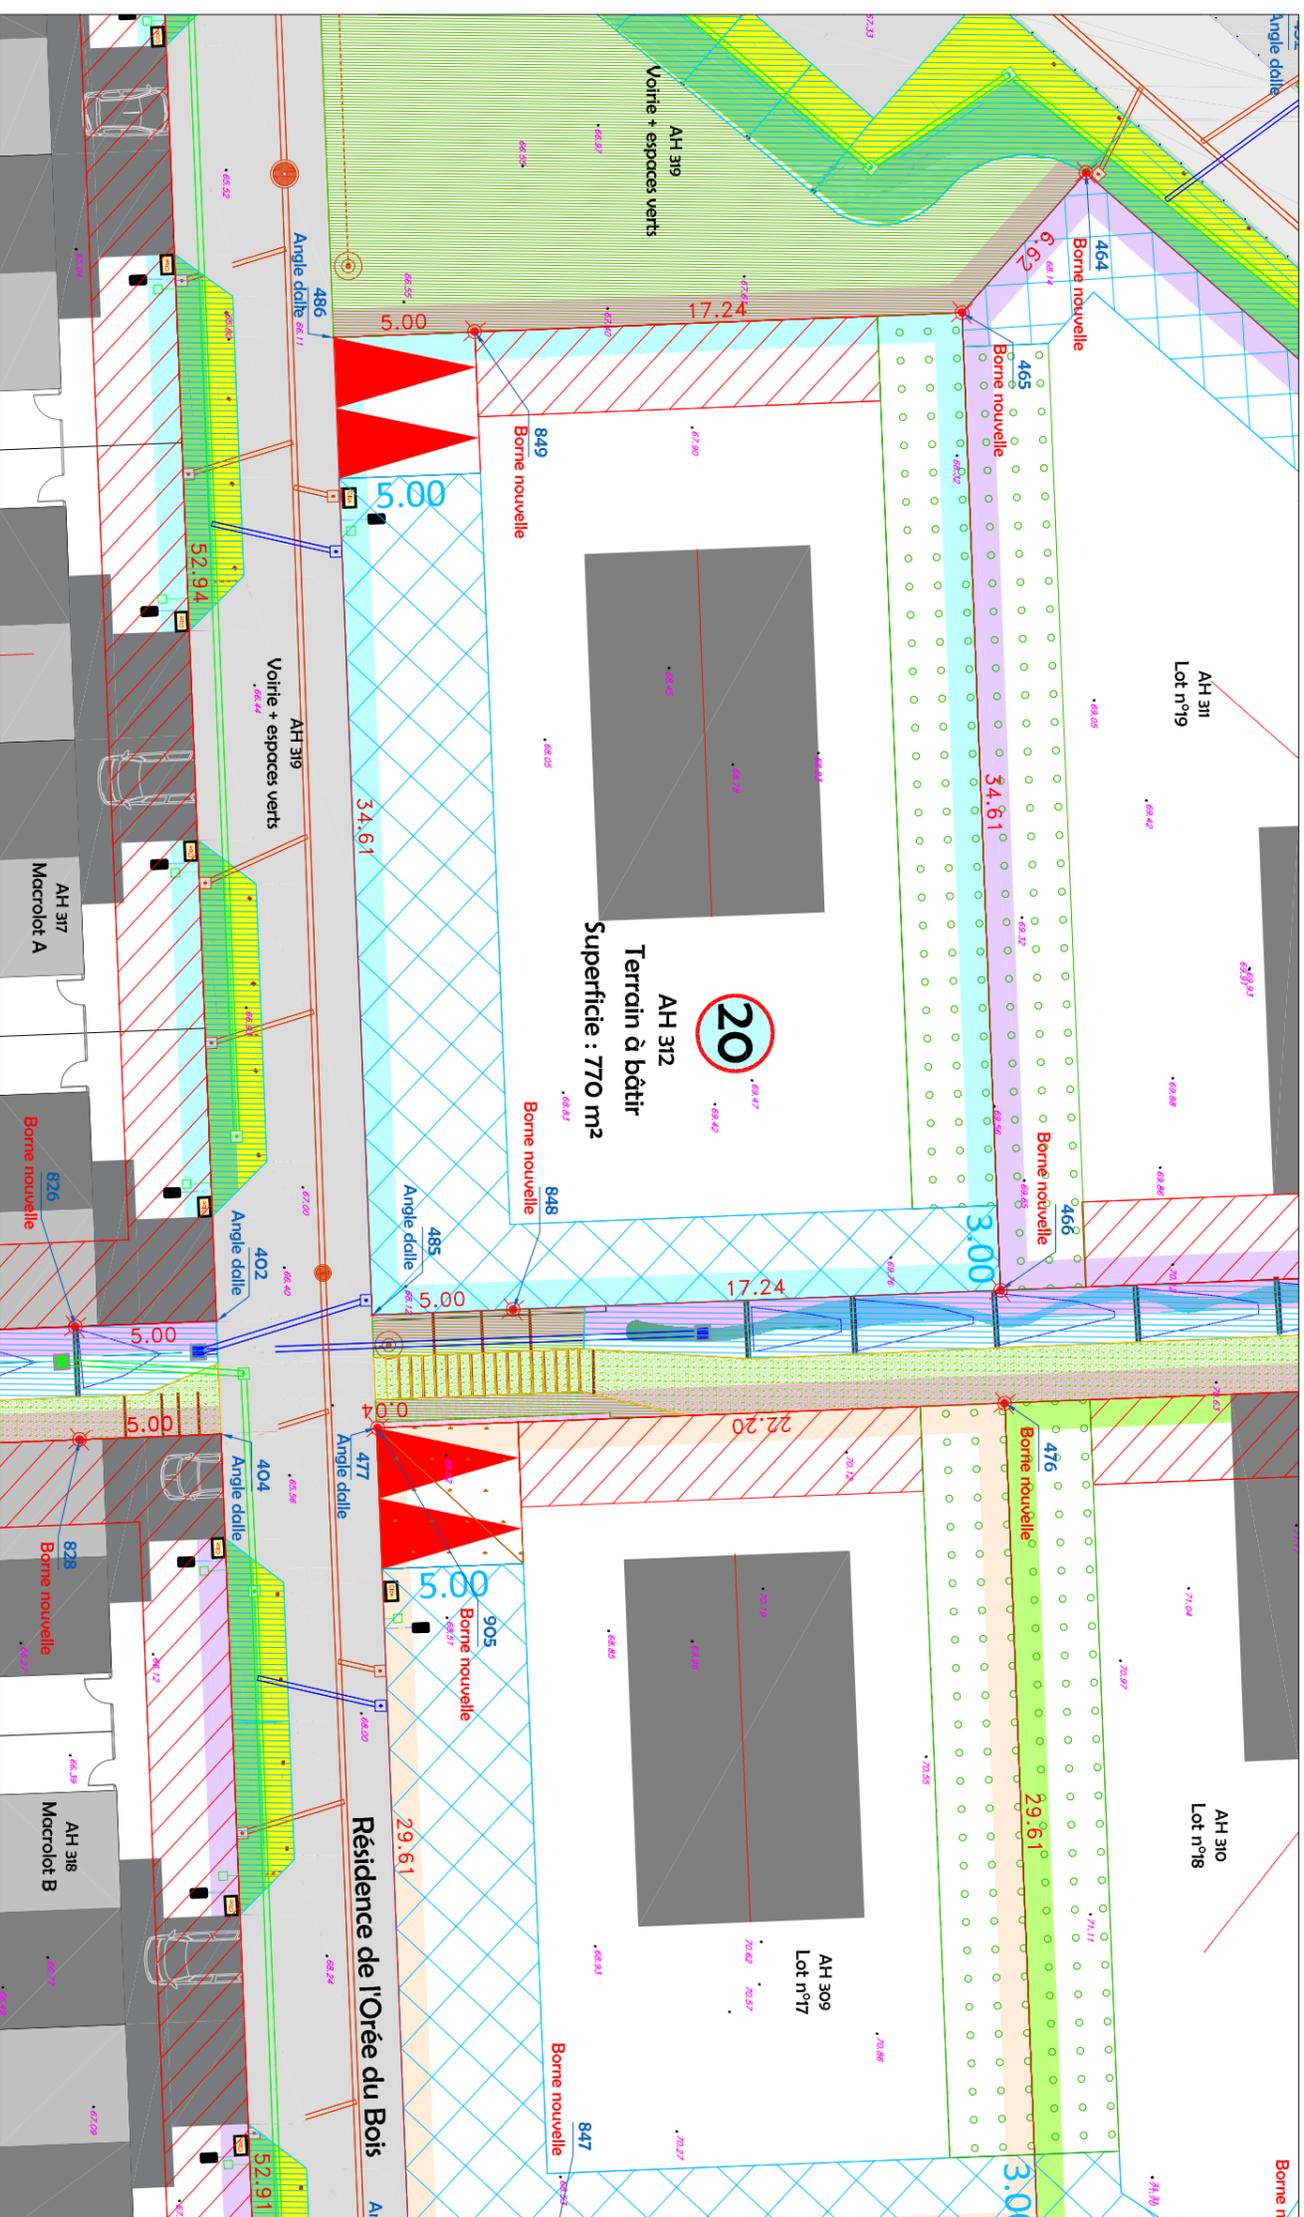

LEGENDE LOTISSEMENT

- Assainissement EP**
- Regard Ø1000
 - Regard
 - Grille
 - Canalisation
 - Tranchée drainante 80x80
 - PHE
- Voirie**
- Voirie Enrobé
 - Voirie béton
 - Trottoir béton
 - Cheminement terre pierre
 - Noue
 - Espace vert
- Assainissement EU**
- Regard Ø1000
 - Regard branchement
 - Canalisation

- Réseaux Divers**
- Réseau d'eau potable
 - Branchement
 - Réseau Télécom et fibre optique
 - Chambre Télécom et fibre optique
 - Regard 30x30
 - Réseau Eclairage Public
 - Candélabre type 1
 - Candélabre type 2
 - Armoire

- Règlement graphique**
- Zone inconstructible
 - Zone inconstructible sauf pour les abris de jardins de moins de 10m²
 - Implantation des constructions en limite ou en recul de 3,00m minimum conformément aux règlements de la zone du PLU en cours de validité à la date de la demande de permis
 - Positionnement obligatoire entrée charretière
 - Hypothèse d'implantation des constructions
 - Sens principal de faîtage

LEGENDE TOPO

- Lampadaire
 - Borne ancienne
 - Piquet de bois
 - Borne nouvelle OCE Journe
 - Plaque France Télécom
 - Plaque d'égoût EP
 - Conduite
 - Descente de gouttière
 - Avaloir
 - Pompeau routier
 - Arbre feuillu
 - Résineux
 - Souche d'arbre
 - 4.51 Altitude du Terrain Naturel
- Bordure de trottoir
 - Bâseau
 - Bord de chemin
 - Cariveau à double pente
 - Haie
 - Clôture lisse
 - Clôture barbelée
 - Limite de propriété
 - Application cadastrale
 - Mur / muret
 - Haut de talus
 - Bas de talus

