

Département de la Seine-Maritime

**COMMUNE DE CANY-BARVILLE**

Route de Bosville


Propriété de LOCEAL IMMOBILIERE

Lot n°23

Cadastrée Section AH n° 315

Superficie mesurée 690 m<sup>2</sup>


PLAN D'ENSEMBLE

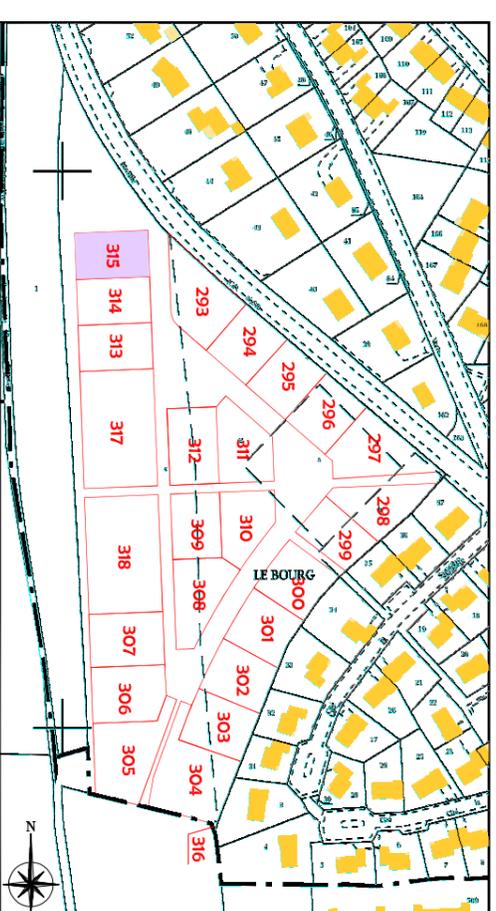

Dressé le 08 Avril 2019

Borné du 20 au 22 Avril 2021  
et du 07 au 08 Février 2022


Mis à jour le 08 Février 2022

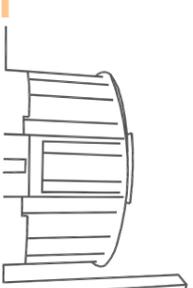

Dossier: FE19063



21 Rue Carnot  
76190 Yvetot  
Tél : 02.32.70.47.10  
yvetot@euclid.fr

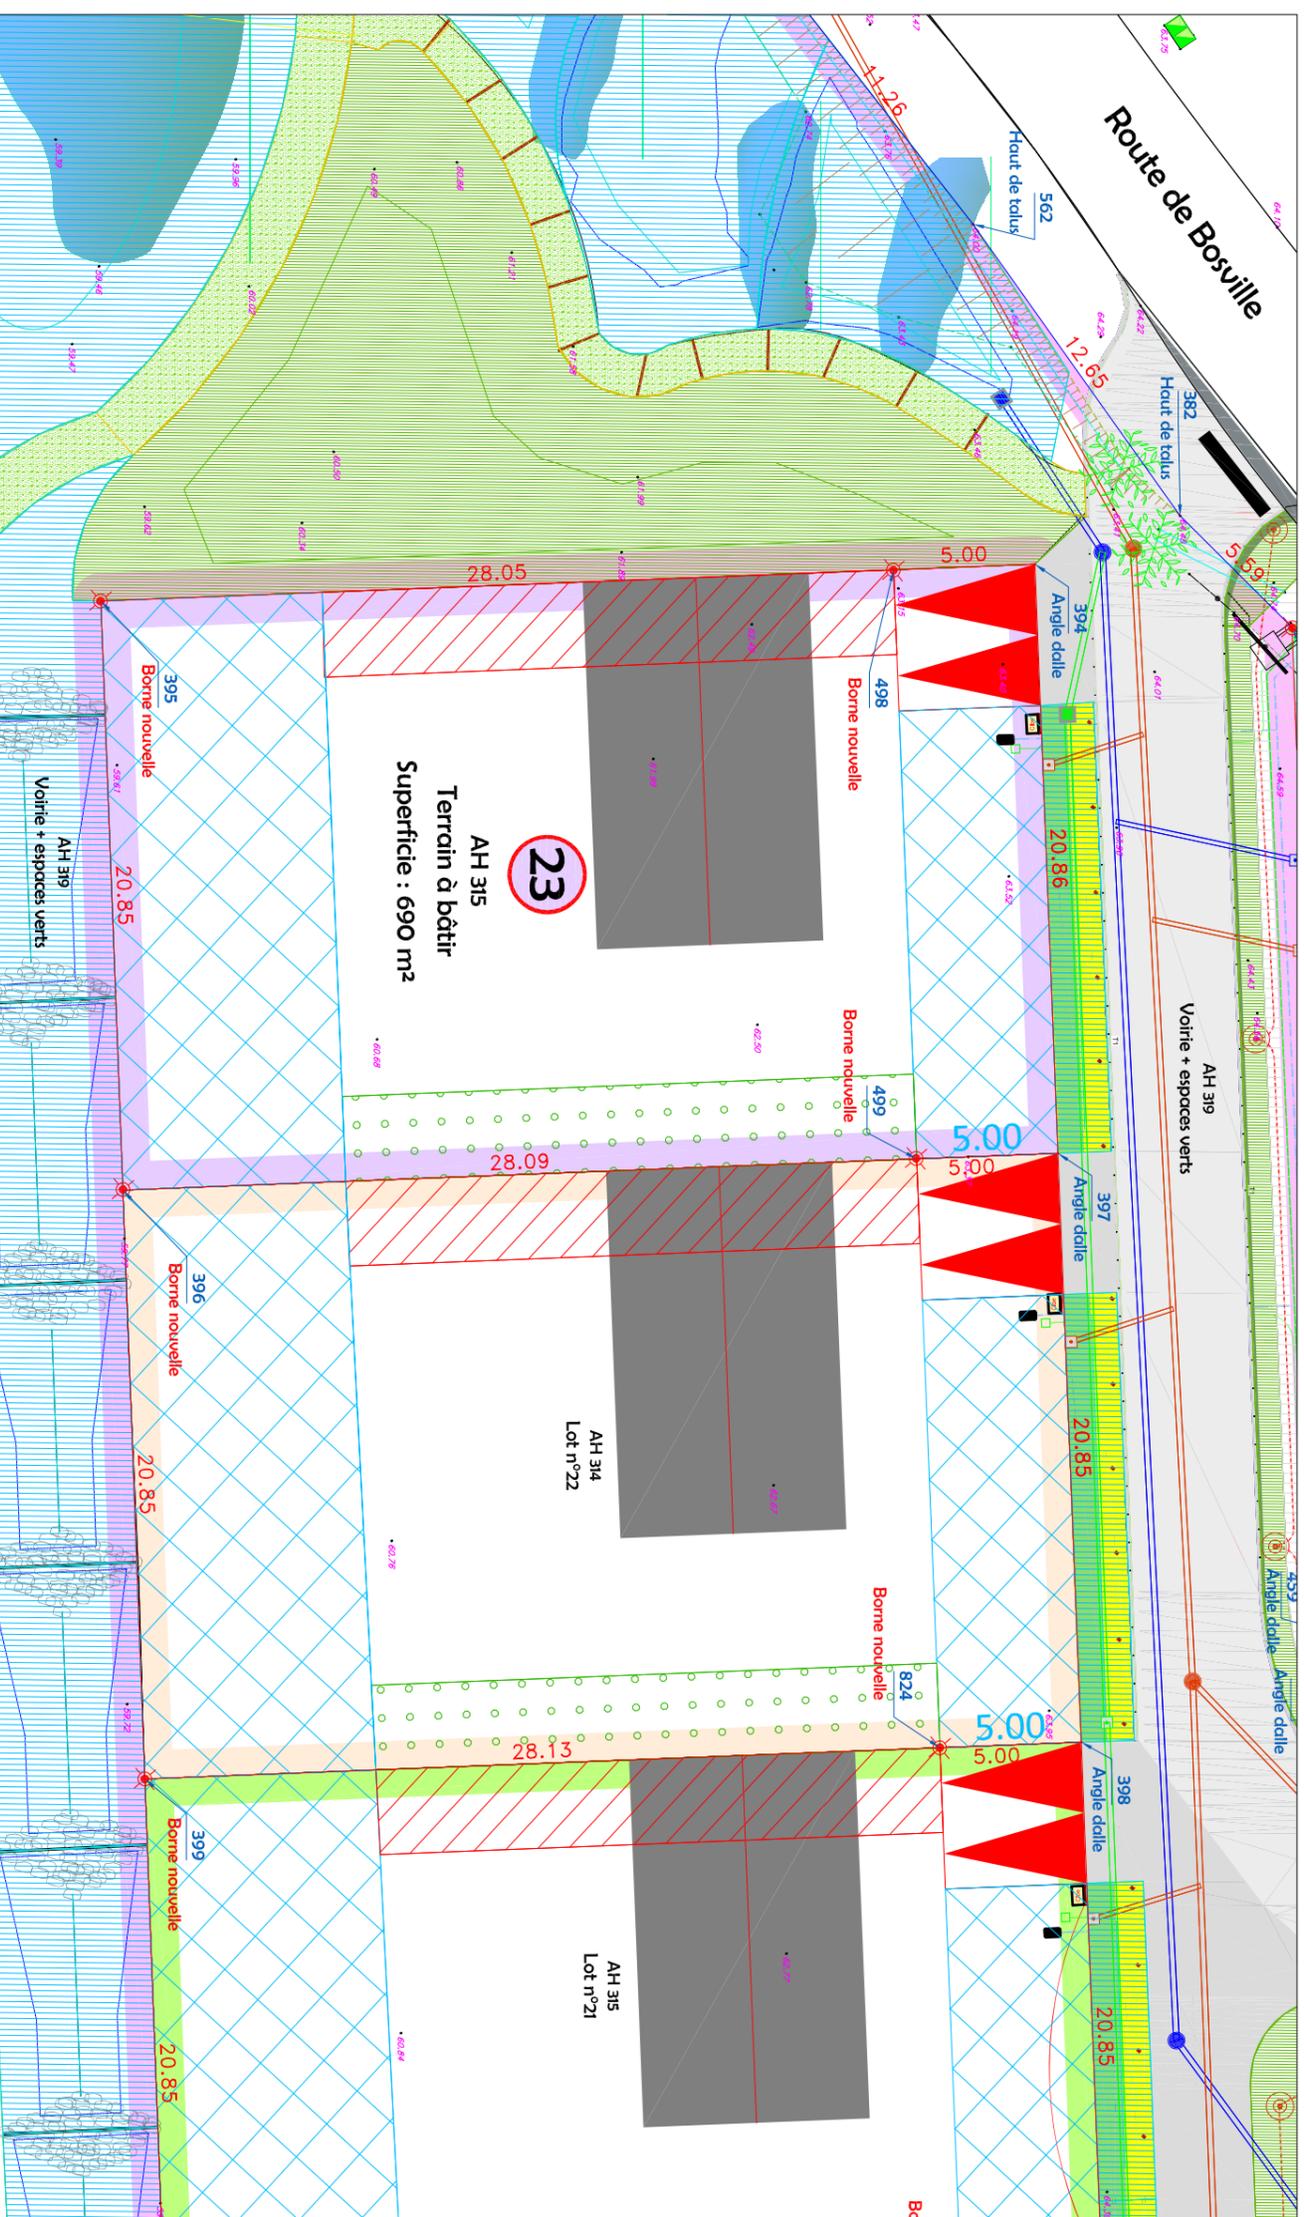

LEGENDE LOTISSEMENT

<p><b>Assainissement EP</b></p> <ul style="list-style-type: none"> <li>● Regard Ø1000</li> <li>■ Regard</li> <li>■ Grille</li> <li>— Canalisaction</li> <li>— Tranchée drainante 80x80</li> <li>○ PHE</li> </ul>	<p><b>Voirie</b></p> <ul style="list-style-type: none"> <li>■ Voirie Enrobé</li> <li>■ Voirie béton</li> <li>■ Trottoir béton</li> <li>■ Cheminement terre pierre</li> <li>■ Noue</li> <li>■ Espace vert</li> </ul>	<p><b>Assainissement EU</b></p> <ul style="list-style-type: none"> <li>● Regard Ø1000</li> <li>■ Regard branchement</li> <li>— Canalisaction</li> </ul>	<p><b>Réseaux Divers</b></p> <ul style="list-style-type: none"> <li>— Réseau deau potable</li> <li>— Branchement</li> <li>— Réseau Télécom et fibre optique</li> <li>■ Chambre Télécom et fibre optique</li> <li>■ Regard 30x30</li> <li>■ Réseau Eclairage Public</li> </ul>	<p><b>Règlement graphique</b></p> <ul style="list-style-type: none"> <li>■ Zone Inconstructible</li> <li>■ Zone Inconstructible sauf pour les abris de jardins de moins de 10m²</li> <li>■ Implantation des constructions en limite ou en recul de 3,00m minimum conformément aux règlements de la zone du PLU en cours de validité à la date de la demande de permis</li> <li>■ Positionnement obligatoire entrée charretière</li> <li>■ Hypothèse d'implantation des constructions</li> <li>■ Sens principal de faîtage</li> </ul>
--	---	---	---	--

LEGENDE TOPO

<ul style="list-style-type: none"> <li>— Lampadaire</li> <li>— Borne ancienne</li> <li>— Piquet de bois</li> <li>— Borne nouvelle OGE Journe</li> <li>— Plaque France Télécom</li> <li>— Plaque d'égout EP</li> <li>— Conduite</li> <li>— Descente de gouttière</li> <li>— Avaloir</li> <li>— Pompeau routier</li> <li>— Arbre feuillu</li> <li>— Résineux</li> <li>— Souche d'arbre</li> </ul>	<ul style="list-style-type: none"> <li>— Bordure de trottoir</li> <li>— Bâteau</li> <li>— Bord de chemin</li> <li>— Caniveau à double pente</li> <li>— Haie</li> <li>— Clôture lisse</li> <li>— Clôture barbelée</li> <li>— Limite de propriété</li> <li>— Application cadastrale</li> <li>— Mur / muret</li> <li>— Haut de talus</li> </ul>
---	--

Éléments du lotissement fournis par ATELLER RM

