

Département de la Seine-Maritime

COMMUNE DE CANY-BARVILLE

Route de Bosville


Propriété de LOCEAL IMMOBILIERE

Lot n°5

Cadastrée Section AH n° 297

Superficie mesurée 855 m²


PLAN D'ENSEMBLE

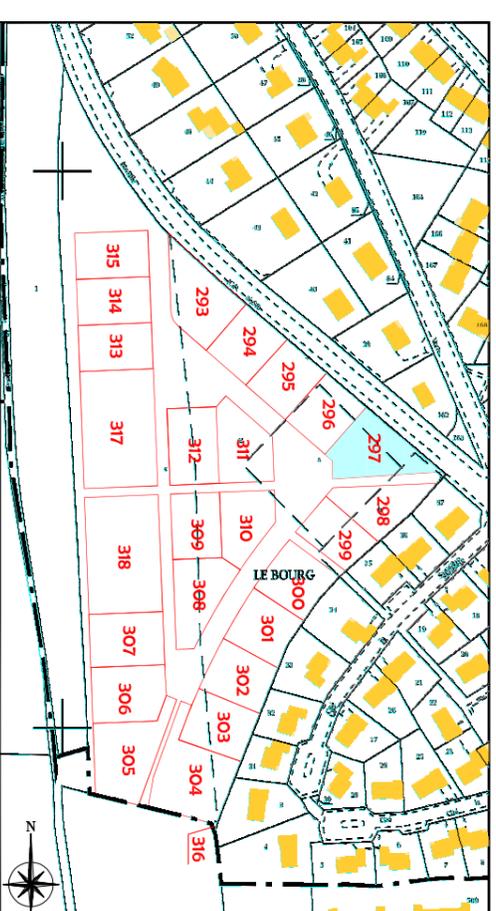

Dressé le 08 Avril 2019

Borné du 20 au 22 Avril 2021
et du 07 au 08 Février 2022

Mis à jour le 08 Février 2022

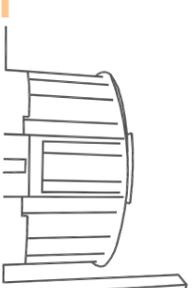


Dossier: FE19063



21 Rue Carnot
76190 Yvetot
Tél : 02.32.70.47.10
yvetot@euclid.fr

Limite entre les points 851 et 27 validée le 14.04.2021 par le Département de la Seine-Martinique dans le procès-verbal de délimitation de la propriété des personnes publiques.

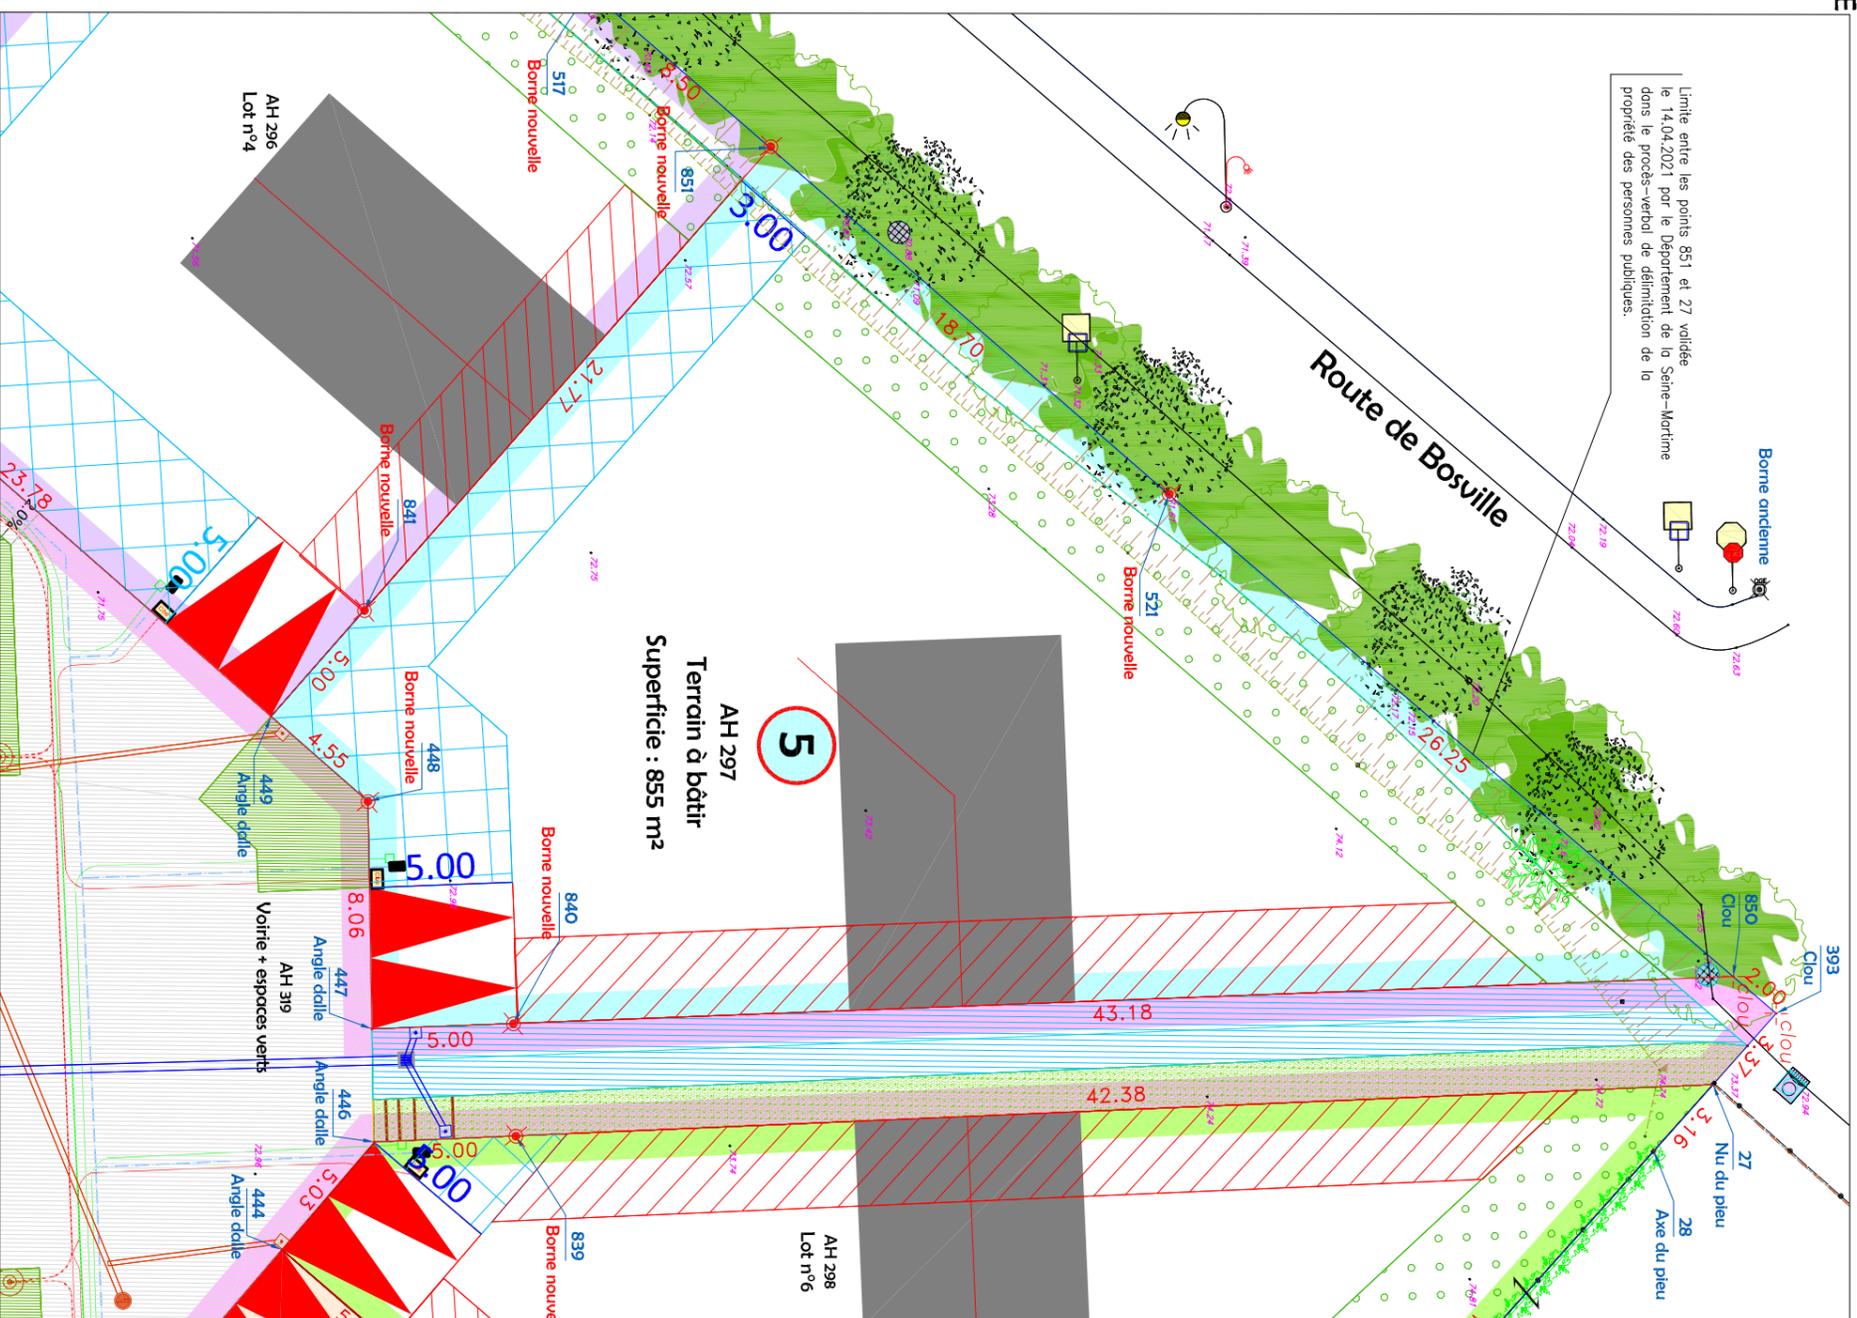

LEGENDE LOTISSEMENT

Voirie	Assainissement EP	Réseaux Divers
Voirie Enrobé	Regard Ø1000	Réseau d'eau potable
Voirie béton	Regard	Branchement
Trottoir béton	Grille	Réseau Télécom et fibre optique
Cherniement terre pierre	Canalisation	Chambre Télécom et fibre optique
Noue	Tranchée drainante 80x80	Regard 30x30
Espace vert	PHE	Réseau Eclairage Public
Assainissement EU		Candélabre type 1
Regard Ø1000		Candélabre type 2
Regard branchement		Armoire
Canalisation		
Règlement graphique		
Zone Inconstructible		
Zone Inconstructible sauf pour les abris de jardins de moins de 10m ²		
Implantation des constructions en limite ou en recul de 3,00m minimum conformément aux règlements de la zone du PLU en cours de validité à la date de la demande de permis		
Positionnement obligatoire entrée charretière		
Hypothèse d'implantation des constructions		
Sens principal de faîtage		

Éléments du lotissement fournis par ATELIER RM

LEGENDE TOPO

Lampadaire	Bordure de trottoir
Borne ancienne	Bâtecu
Piquet de bois	Bord de chemin
Borne nouvelle OCE facture	Comiveau à double pente
Plaque France Télécom	Haie
Plaque d'égout EP	Clôture lisse
Conduite	Clôture barbelée
Descente de gouttière	Limite de propriété
Avaloir	Application cadastrale
Panneau routier	Mur / muret
Arbre feuillu	Haut de talus
Résineux	
Souche d'arbre	
Altitude du Terrain Naturel	