

Département de la Seine-Maritime

COMMUNE DE TERRES DE CAUX

Secteur de Fauville en Caux

Route d'Héricourt


Propriété de LOGEAL IMMOBILIERE

Lot n°18

Cadastrée Section A n°360

Superficie mesurée 781 m²


PLAN D'ENSEMBLE

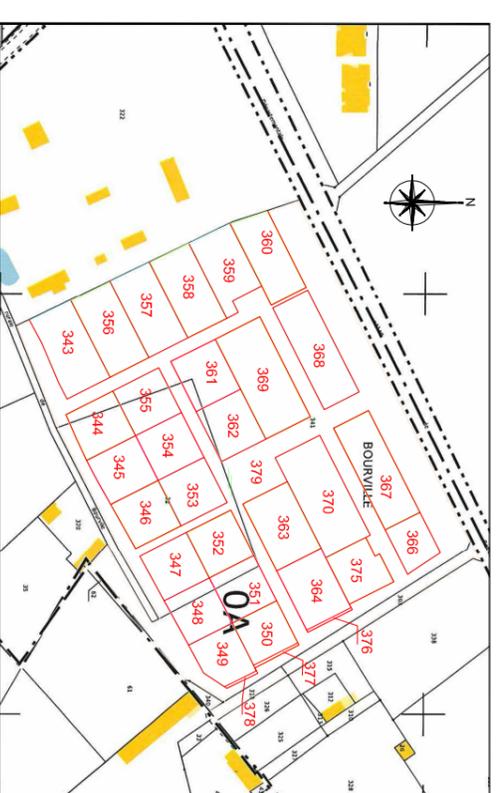

Dressé le 16 Septembre 2021

Borné le 24 Août 2023


Mis à jour le 13 Juin 2024

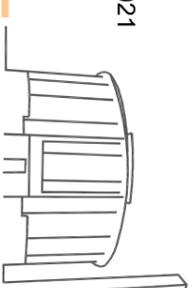

Dossier: Y18472



21 Rue Carnot
76190 Yvetot
Tél : 02.32.70.47.10
yvetot@euclid.fr

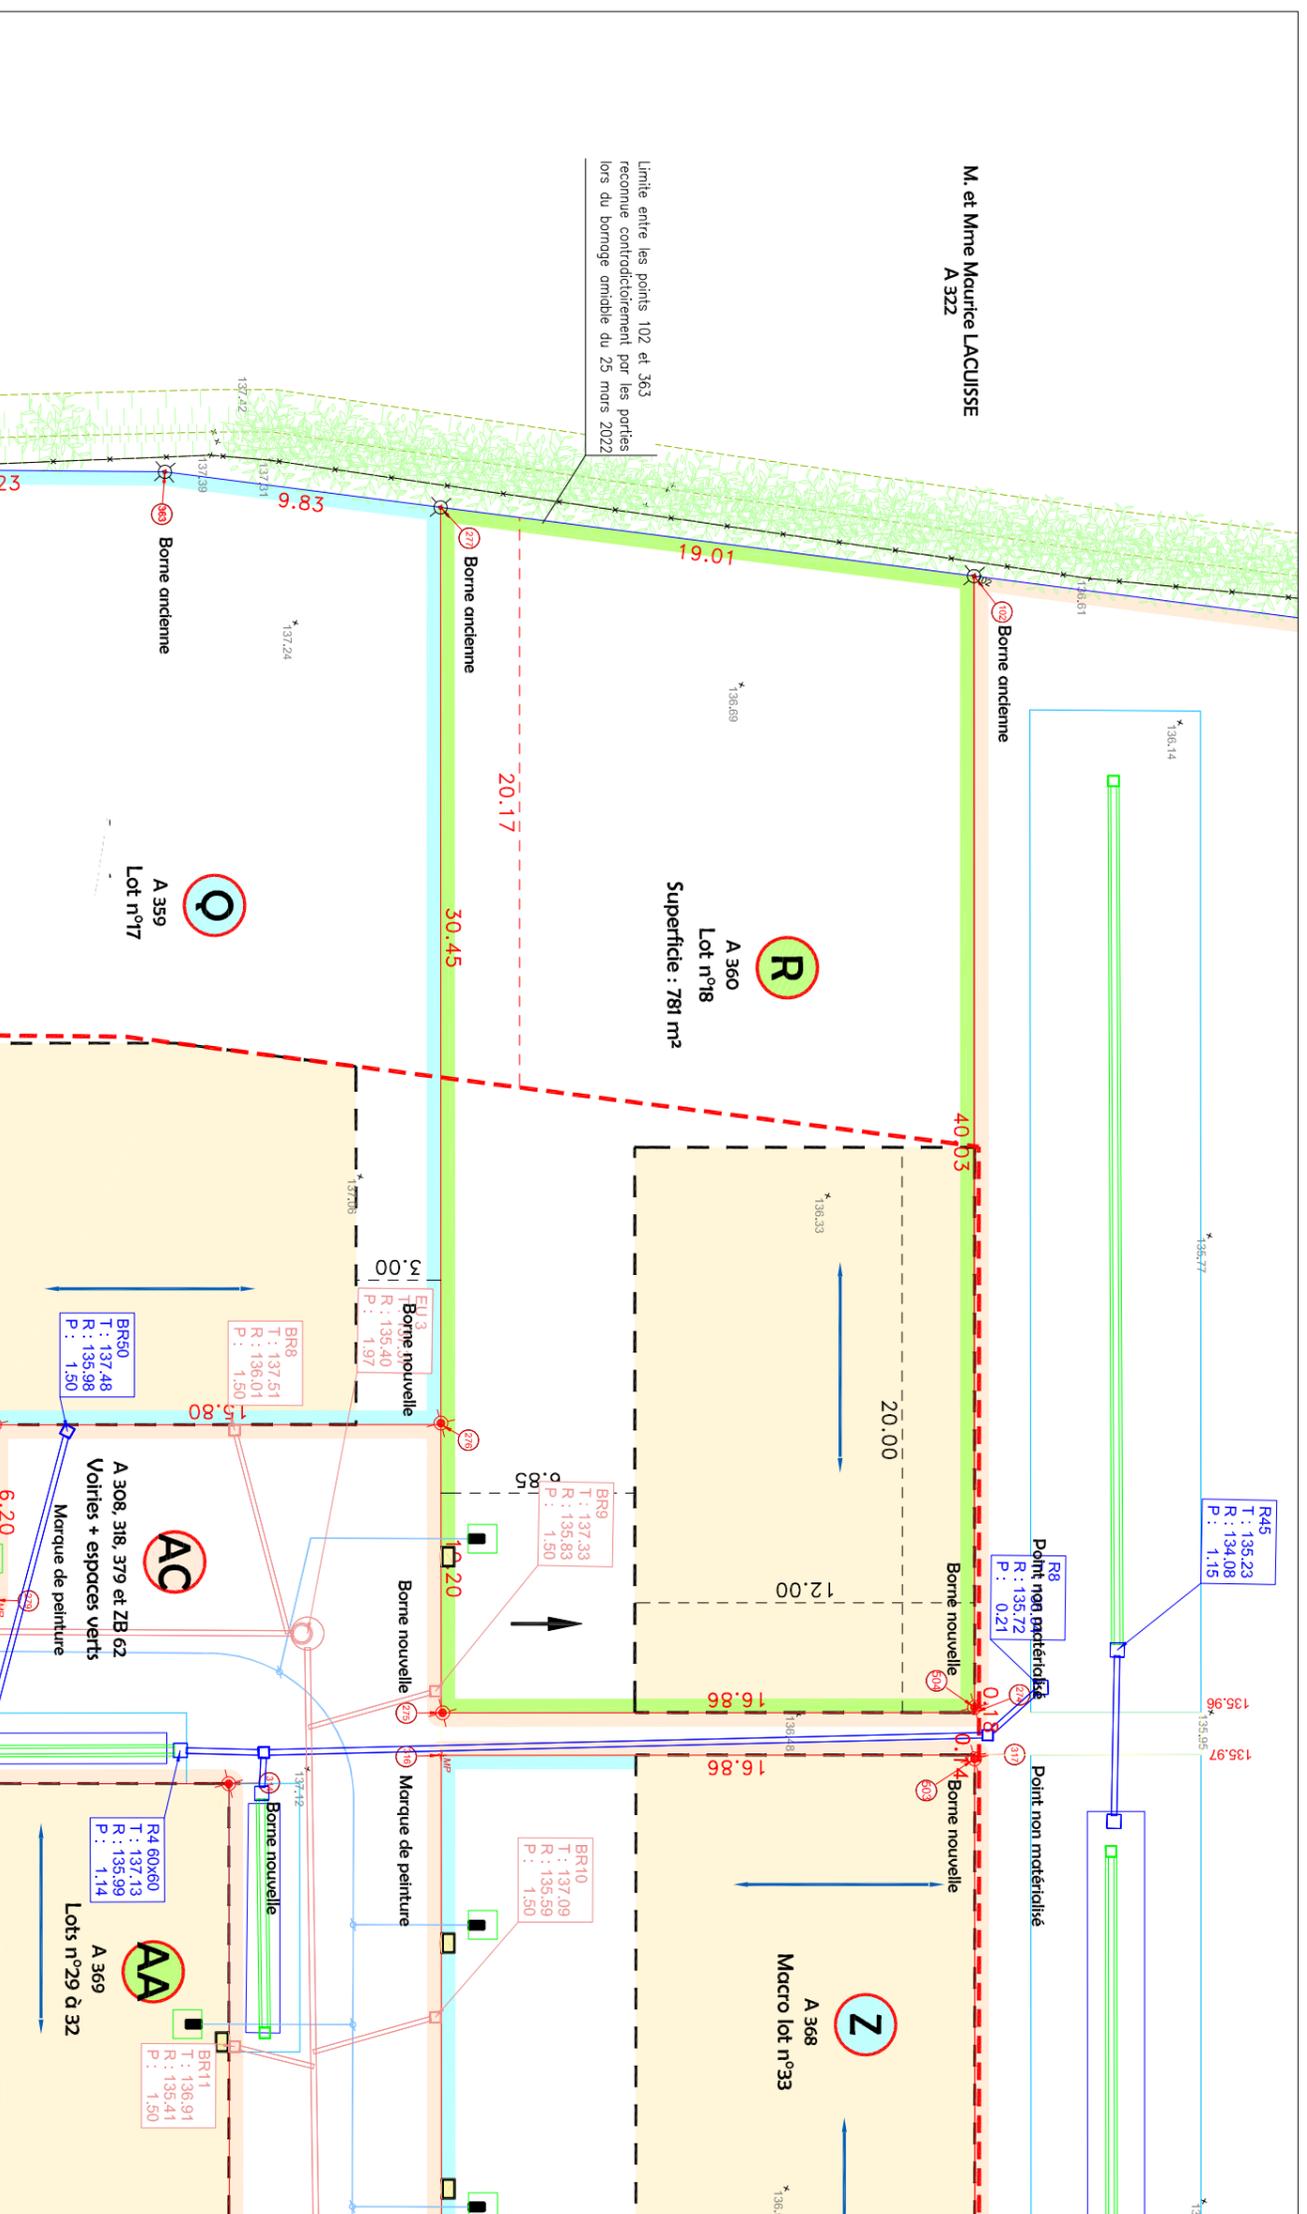

LEGENDE LOTISSEMENT

Assainissement EU

- Regard Ø1000
- Regard branchement
- Canalisatation

Assainissement EP

- Regard
- Grille (0.50 de décaantation)
- Canalisatation
- Tranchée drainante

Réseaux Divers

- Réseau d'eau potable
- Branchement
- Poteau Inconédie

Voiture + espace vert

- Voiture Entrobé
- Voiture béton
- Pavage engazonné
- Noue
- Espace vert
- Arbre

LEGENDE TOPO

- Bord de chaussée
- Clture lisse
- Clture barbelée
- Limite de propriété
- Application cadastrale
- Limite nouvelle
- Haut de toits
- Piquet
- Altitude du Terrain Naturel



Fond de plan fourni par M. MALLOINGNE (ATELIER RM) le 14/01/2022