

Département de la Seine-Maritime

COMMUNE DE TERRES DE CAUX

Secteur de Fauville en Caux

Route d'Héricourt


Propriété de LOGEAL IMMOBILIERE

Lot n°19

Cadastrée Section A n°361

Superficie mesurée 649 m²


PLAN D'ENSEMBLE

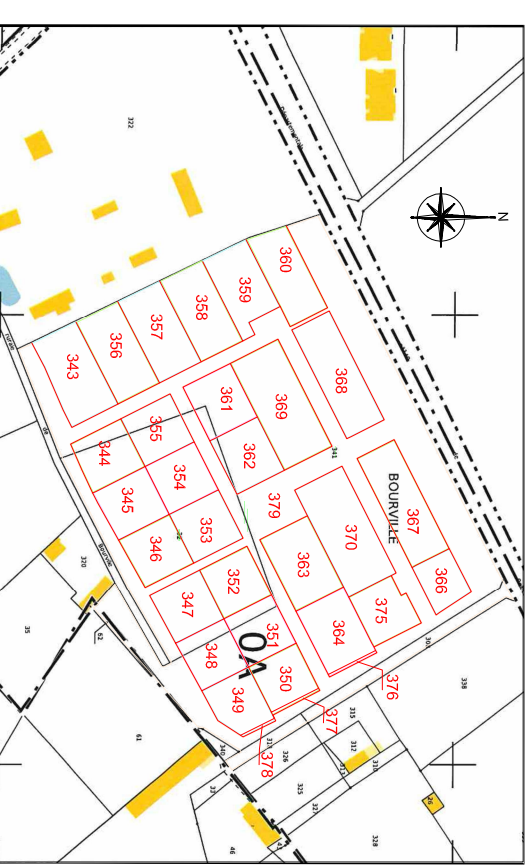

Dressé le 16 Septembre 2021

Borné le 24 Août 2023



Mis à jour le 13 Juin 2024

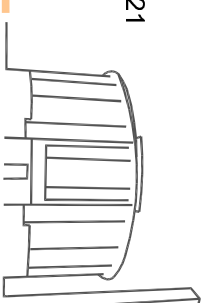

Dossier: Y18472



21 Rue Carnot
76190 Yvetot
Tél : 02.32.70.47.10
yvetot@euclid.fr

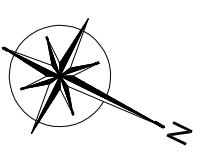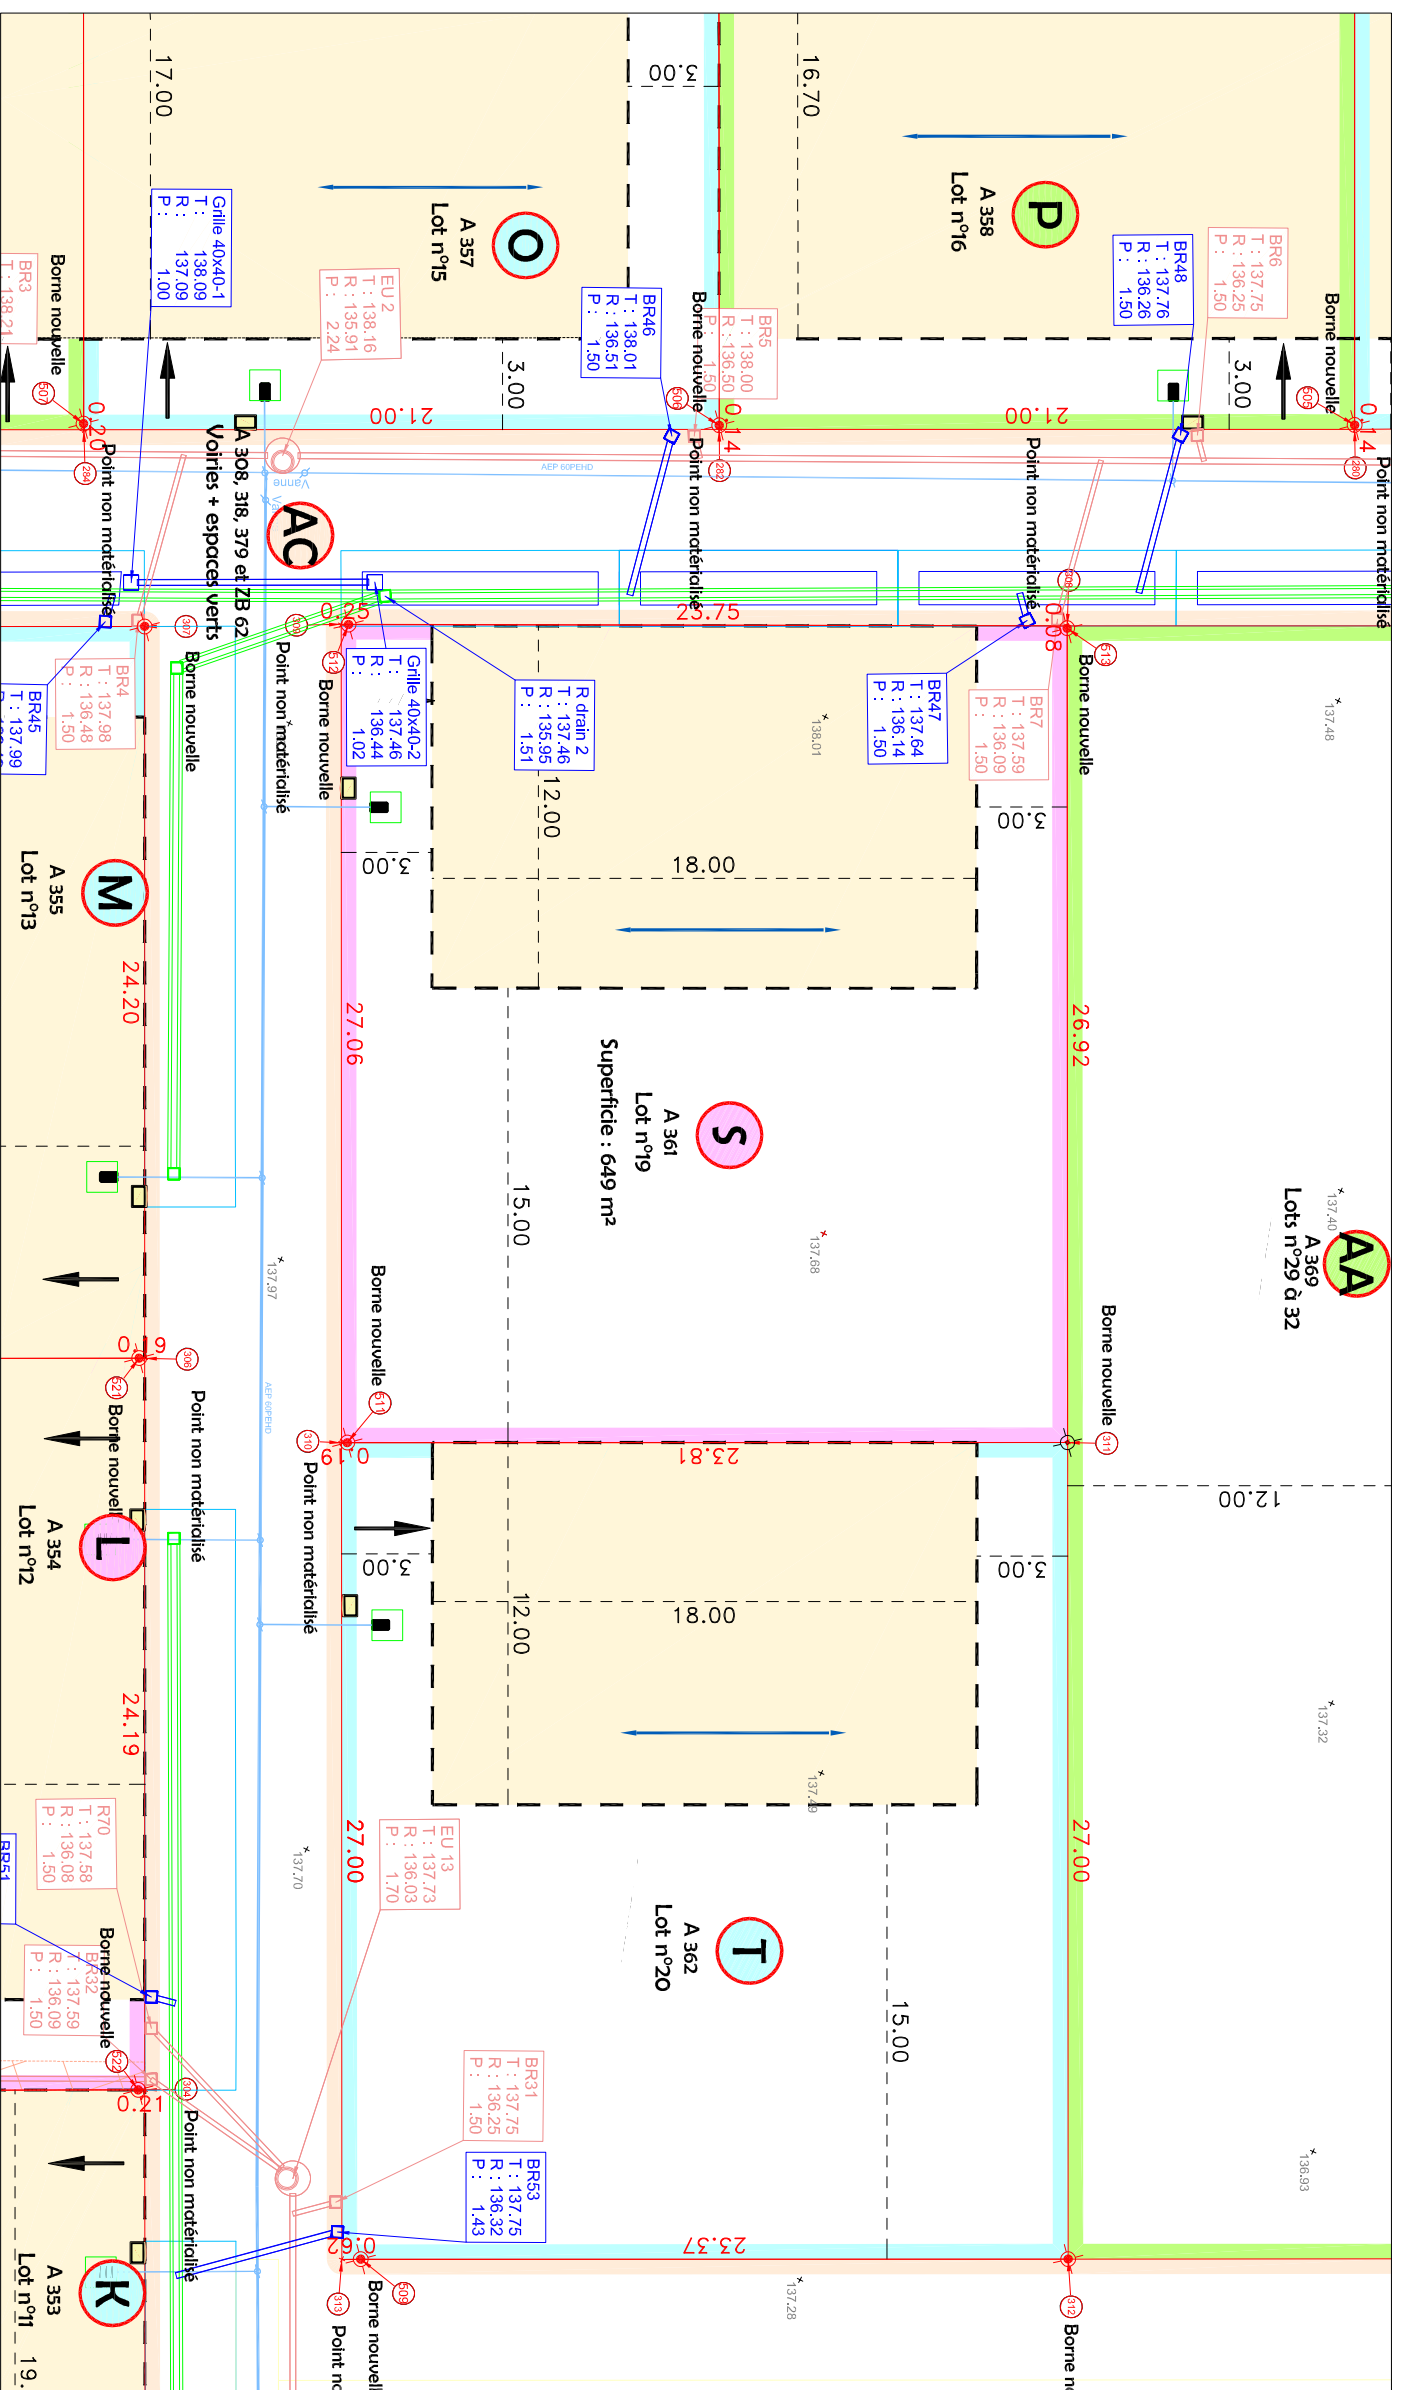

LEGENDE LOTISSEMENT

Assainissement EU

- Regard Ø1000
- Regard branchement
- Canalisations

Assainissement EP

- Regard
- Grille (0.50 de décaantation)
- Canalisations
- Tranchée drainante

Réseaux Divers

- Réseau d'eau potable
- Branchement
- Poteau Inconédie

Voie + espace vert

- Voie Enrobé
- Voie béton
- Pavage engazonné
- Nave
- Espace vert
- Arbre

LEGENDE TOPO

- Bord de chaussée
- Clôture lisse
- Clôture barbelée
- Limite de propriété
- Application cadastrale
- Limite nouvelle



Fond de plan fourni par M. MALOINGNE (ATELIER RM) le 14/01/2022